
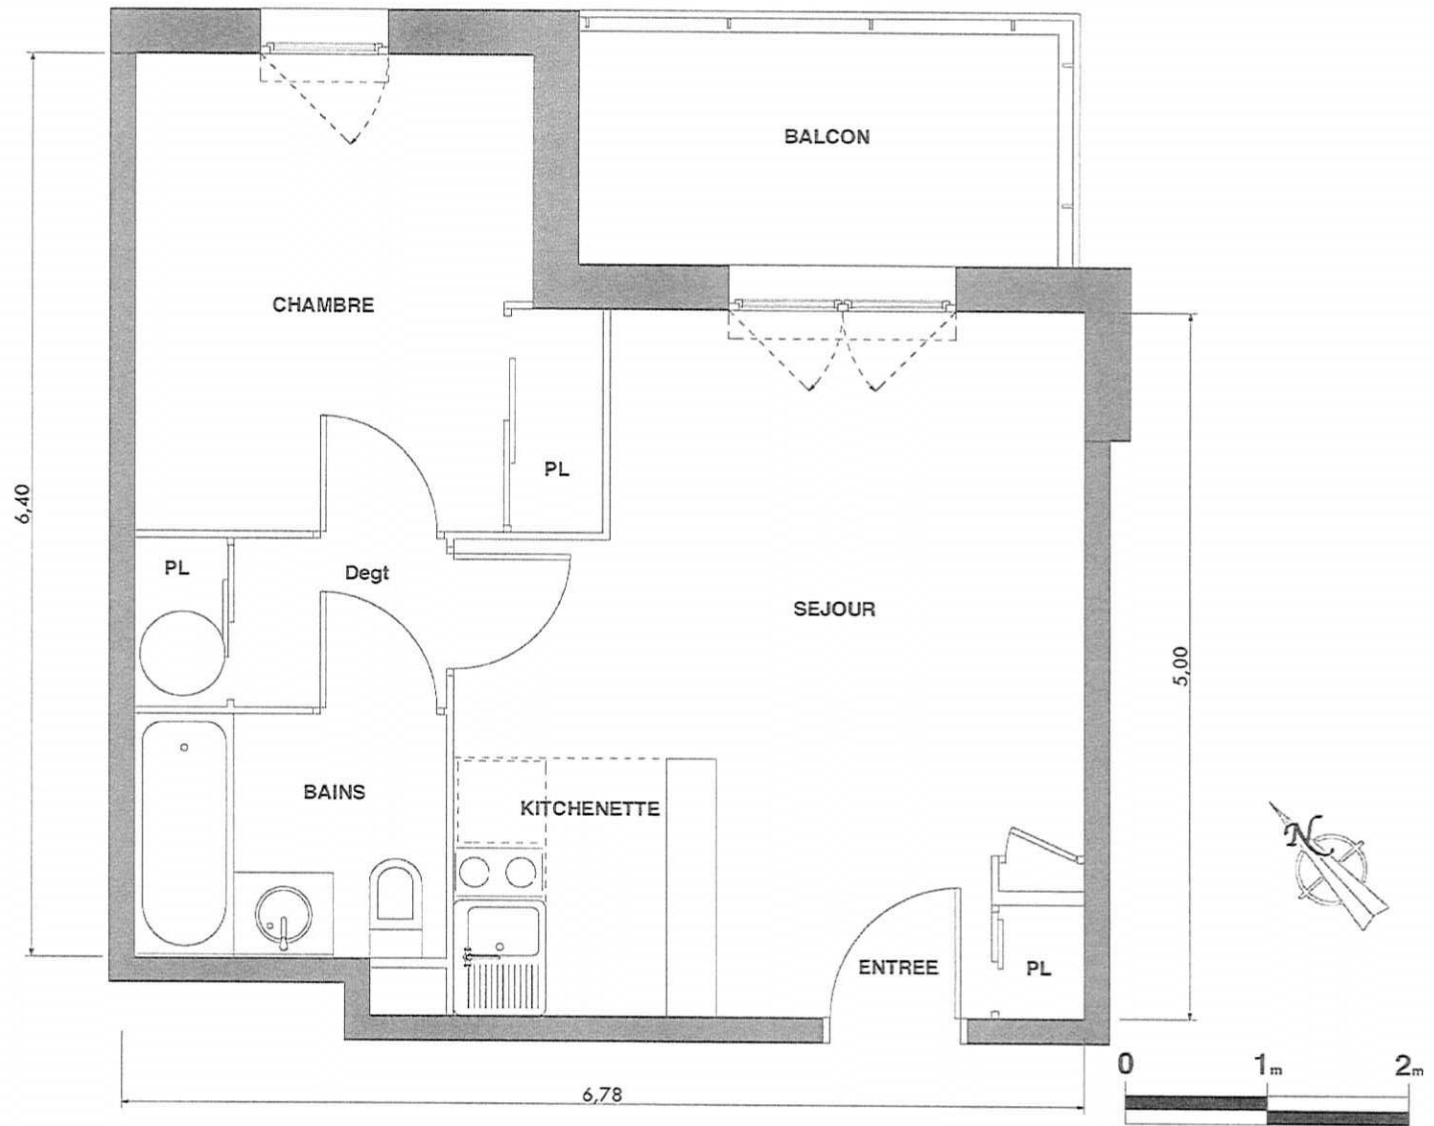


Le Clos Mazen

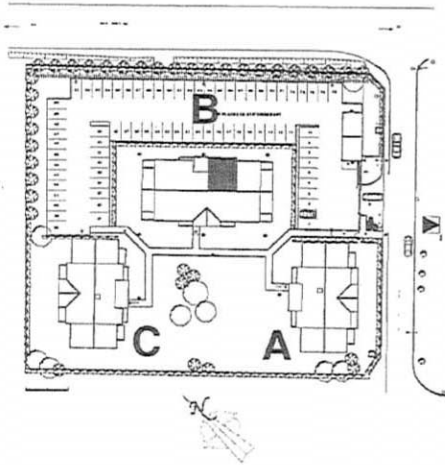

BATIMENT B	
APPARTEMENT T2K	N°23
REZ DE JARDIN	
SURFACES HABITABLES	
ENTREE / SEJOUR + PL	16,80 m ²
KITCHENETTE	3,37 m ²
CHAMBRE + PL	10,17 m ²
SDB + WC	3,78 m ²
Degt + PL	2,58 m ²
TOTAL	36,70 m²
BALCON	5,57 m ²

La société se réserve le droit d'apporter des modifications dues à des impératifs d'ordre technique ou administratif

EURL Yves LECROART Architecte DPLG

Le 03 avril 2007