
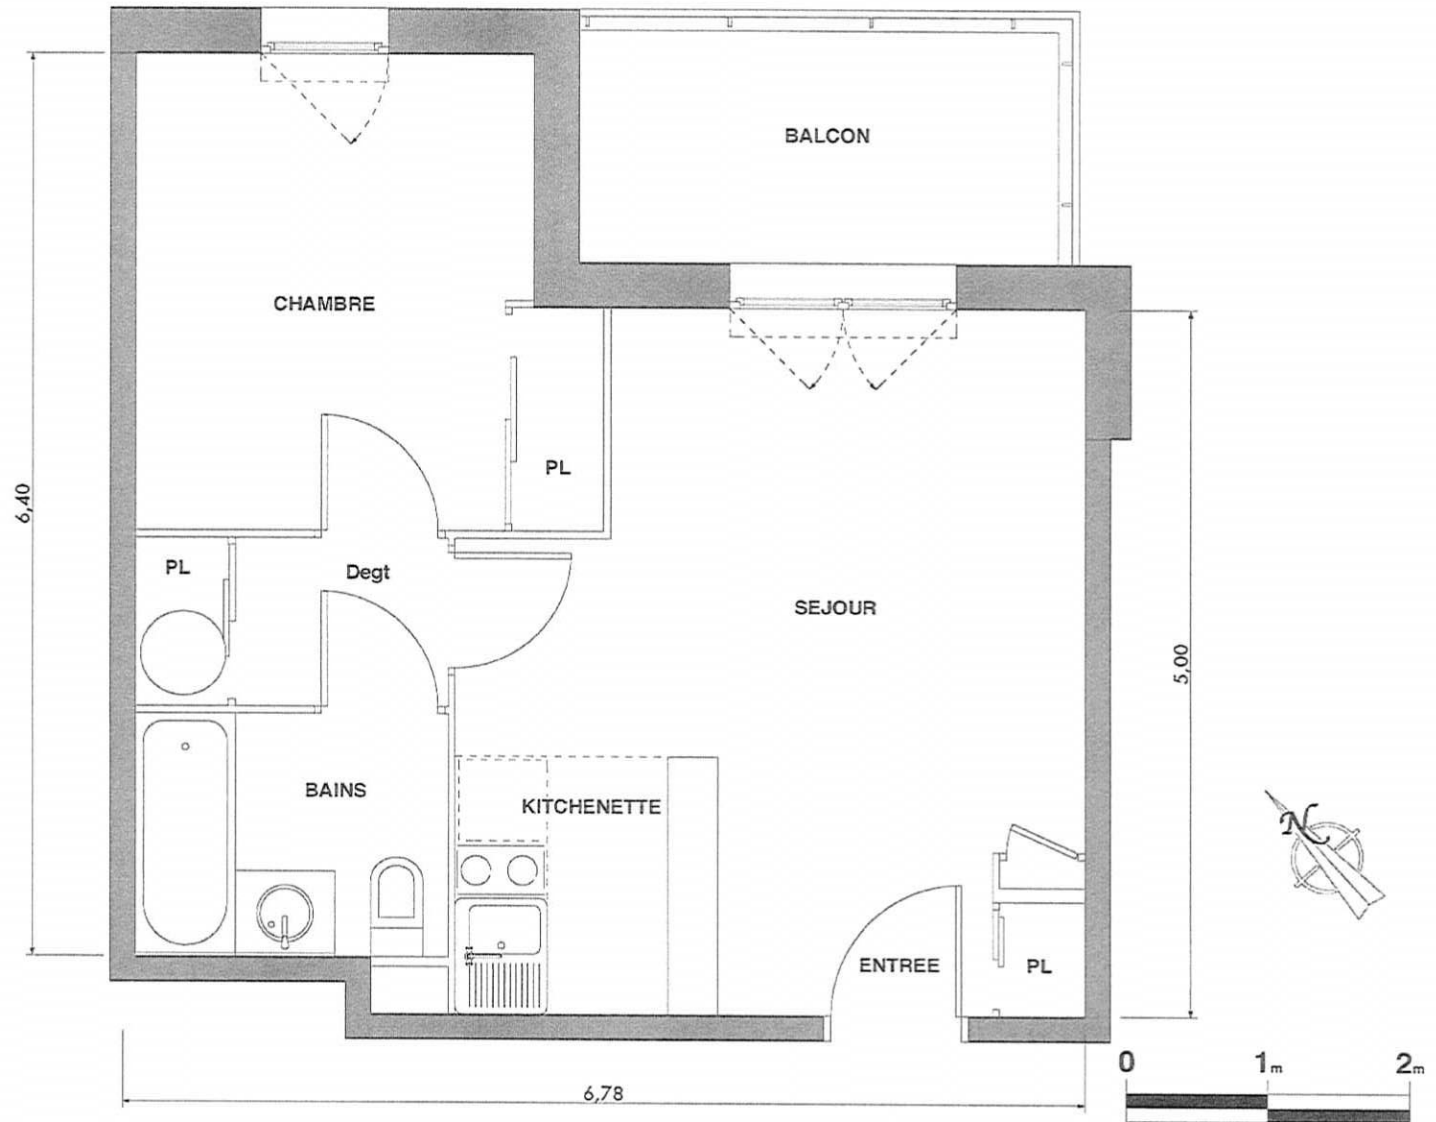


# Le Clos Mazer

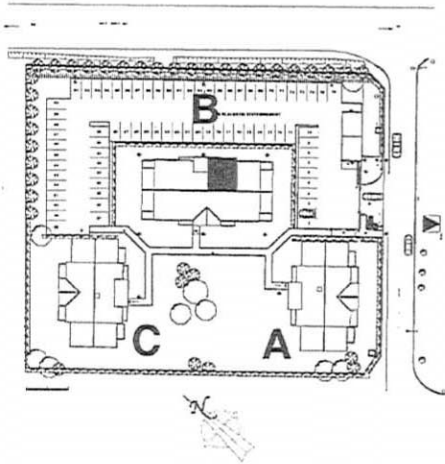

BATIMENT B	
APPARTEMENT T2K	N° 31
1 <sup>er</sup> ETAGE	
SURFACES HABITABLES	
ENTREE / SEJOUR + PL	16,80 m <sup>2</sup>
KITCHENETTE	3,37 m <sup>2</sup>
CHAMBRE + PL	10,17 m <sup>2</sup>
SDB + WC	3,78 m <sup>2</sup>
Degt + PL	2,58 m <sup>2</sup>
<b>TOTAL</b>	<b>36,70 m<sup>2</sup></b>
BALCON	5,57 m <sup>2</sup>

La société se réserve le droit d'apporter des modifications dues à des impératifs d'ordre technique ou administratif

EURL Yves LECROART Architecte DPLG

Le 03 avril 2007